


СОГЛАСОВАНО:

Взамен инв. N

Подпись и дата

Инв. N подл.

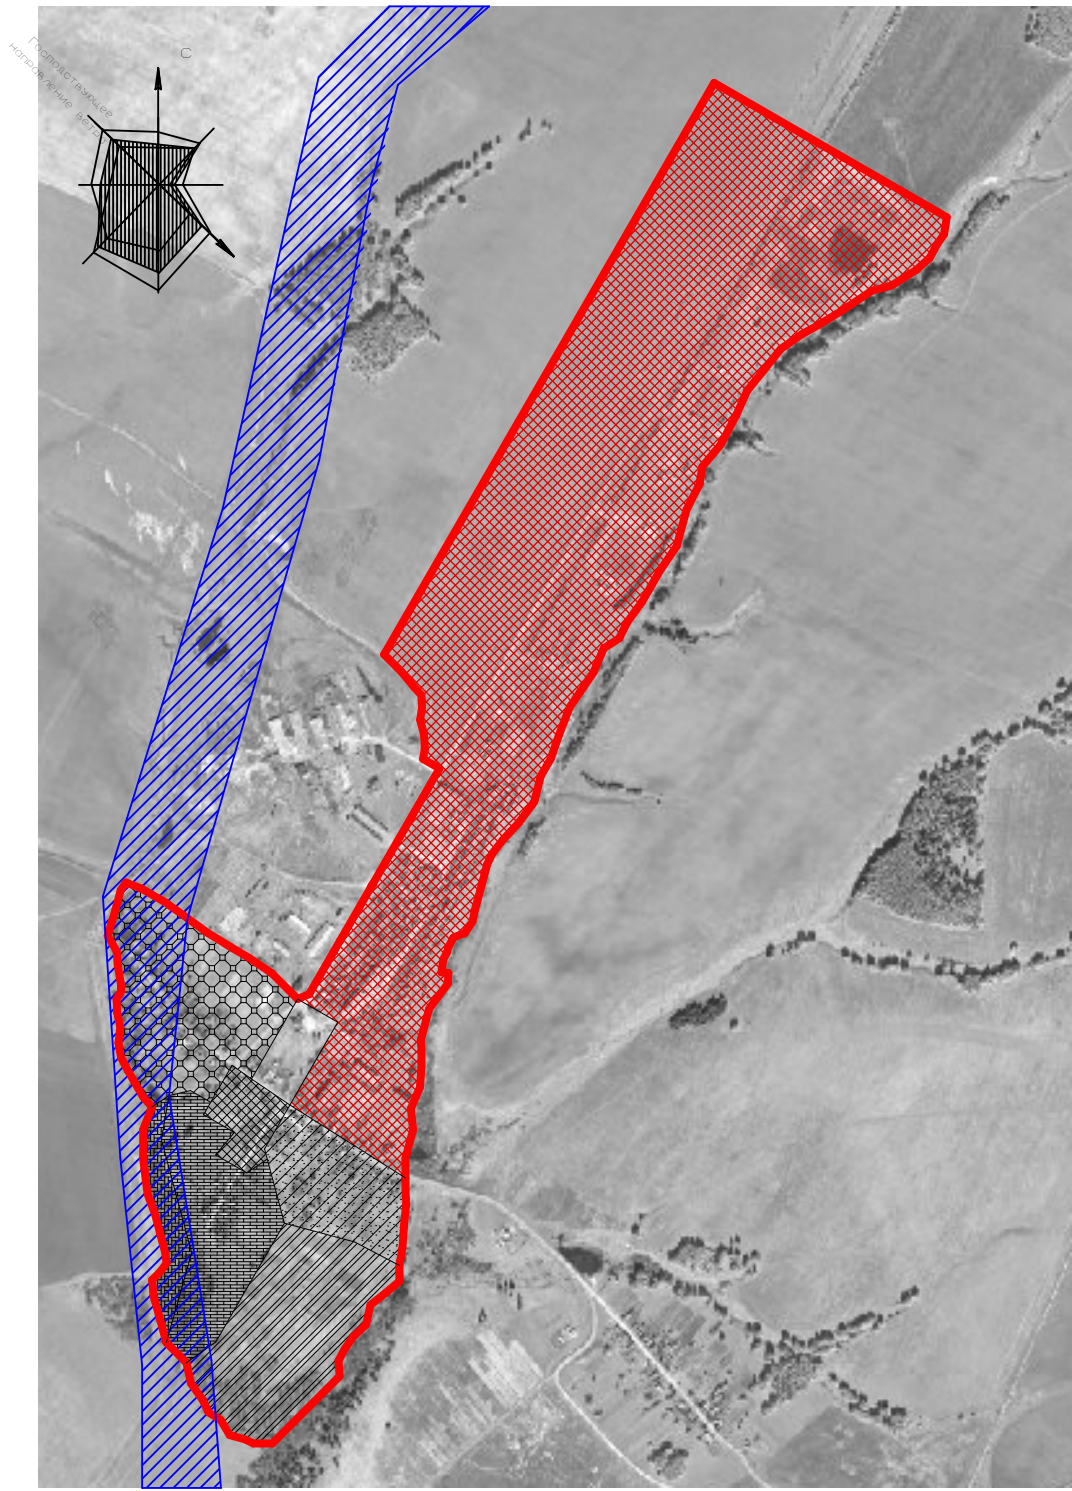

Зоны различного функционального назначения

- [Red grid pattern] Зона общественно-жилого назначения (Ж1)
- [Red grid pattern] Зона развития жилой застройки (Ж2)
- [Black cross-hatch pattern] Зона центра населенного пункта (О4)
- [Black circle pattern] Зона промышленных предприятий и коммунально-складских объектов (П1)
- [Black diagonal lines] Зона развития промышленных предприятий и коммунально-складских объектов (П2)
- [Black diagonal lines] Зона прочих зеленых насаждений (Р7)
- [Blue diagonal lines] Водоохранная зона рек и водоемов
- [Black wavy pattern] Зона резерва (ЗР1)

Условные обозначения

[Red line] Граница населенного пункта

Примечание:
1. Данная карта разработана в уточнении положения ранее выполненного генерального плана Иштымбальского сельского поселения.
2. Предоставленные границы сельских населенных пунктов могут быть уточнены на последующей стадии проектирования.

					П33-			
					Проект внесения изменений в генеральный план и правила землепользования и застройки Иштымбальского сельского поселения в части уточнения и изменения границ населенных пунктов			
Выполнил	Ефремова				Карты градостроительного зонирования Иштымбальского сельского поселения	Стадия	Лист	Листов
Проверил	Богданов							
ГИП	Ефремова							
Н.Контр.	Ефремова				Карта градостроительного зонирования деревни Иштымбал Иштымбальского сельского поселения М 1:10000	ОАО "ОКБ Минстроя и ЖКХ РМЗ"		